

AJA

STADE DE L'ABBE DESCHAMPS

ERP de type Plein Air de la 1^{ère} catégorie
avec activités de
type L,N,W,M,Y

IDENTIFICATION

Route de Vaux
89 000 AUXERRE
Tél : 03 86 72 32 32
Parcellaire 1/5000 : AUX - Auxerre 12
DFCI 200 m : GK80G5 - 9C

MOYENS POUR INCENDIE

G-INC, 1 VSAV, 1 VAS

ACCÈS

Route de Vaux, av. Yver prolongée, av. Provence

CARACTÉRISTIQUES

Le stade est composé de 4 tribunes constituées

- d'une ossature béton,
- d'une charpente bois,
- d'un bardage métallique.

SOURCES DE DANGER

Il n'y a pas de source de danger en particulier.
Le chauffage et les appareils de cuisson sont électriques.

CIBLES

Public stade : 17 500
Personnel stade : 144
Des stadiers et des agents de sécurité sont présents tous les jours de match gérés à distance depuis le PC sécurité situé entre la tribune Groupama et la tribune Guy Roux. Le PC sécurité dispose d'une vidéosurveillance.

CONSIGNES OPÉRATIONNELLES

Le cheminement des secours pour accéder au stade sera déterminé entre le CTA-CODIS et l'officier de liaison ;

- L'off de liaison s'assurera de l'ouverture des accès ;
- Pour du SSUAP lors des matchs se présenter au poste de secours / Véhicule Premiers Secours à Personnes, par la route de Vaux.
- La mare située derrière la tribune OAH contenant des algues peut libérer des émanations d'H₂S, pouvant s'apparenter à une odeur de gaz.

COMMANDEMENT

Pour tous les match le PC sécurité de l'AJA est armé par un officier de liaison sapeur-pompier et un chef de poste de secours (coordinateur du DPS).

Pour les matchs à RISQUES :


1 FPT, 1 VSAV, 1 CDG sont prépositionnés près de l'Yonne (derrière la tribune OAH)

MOYENS DE SECOURS

L'établissement est doté :

- d'un SSI A avec alarme de type 1 pour les loges (tribune Guy Roux)
- d'extincteurs appropriés aux risques sur l'ensemble du stade
- d'un DPS constitué de 12 à 14 secouristes :
 - 1 binôme de secouristes par tribune
 - 3 secouristes au VPS
 - 1 chef de poste coordinateur au PC sécurité AJA
 - (- 1 binôme « volant ») pour match à risques

Plan de situation

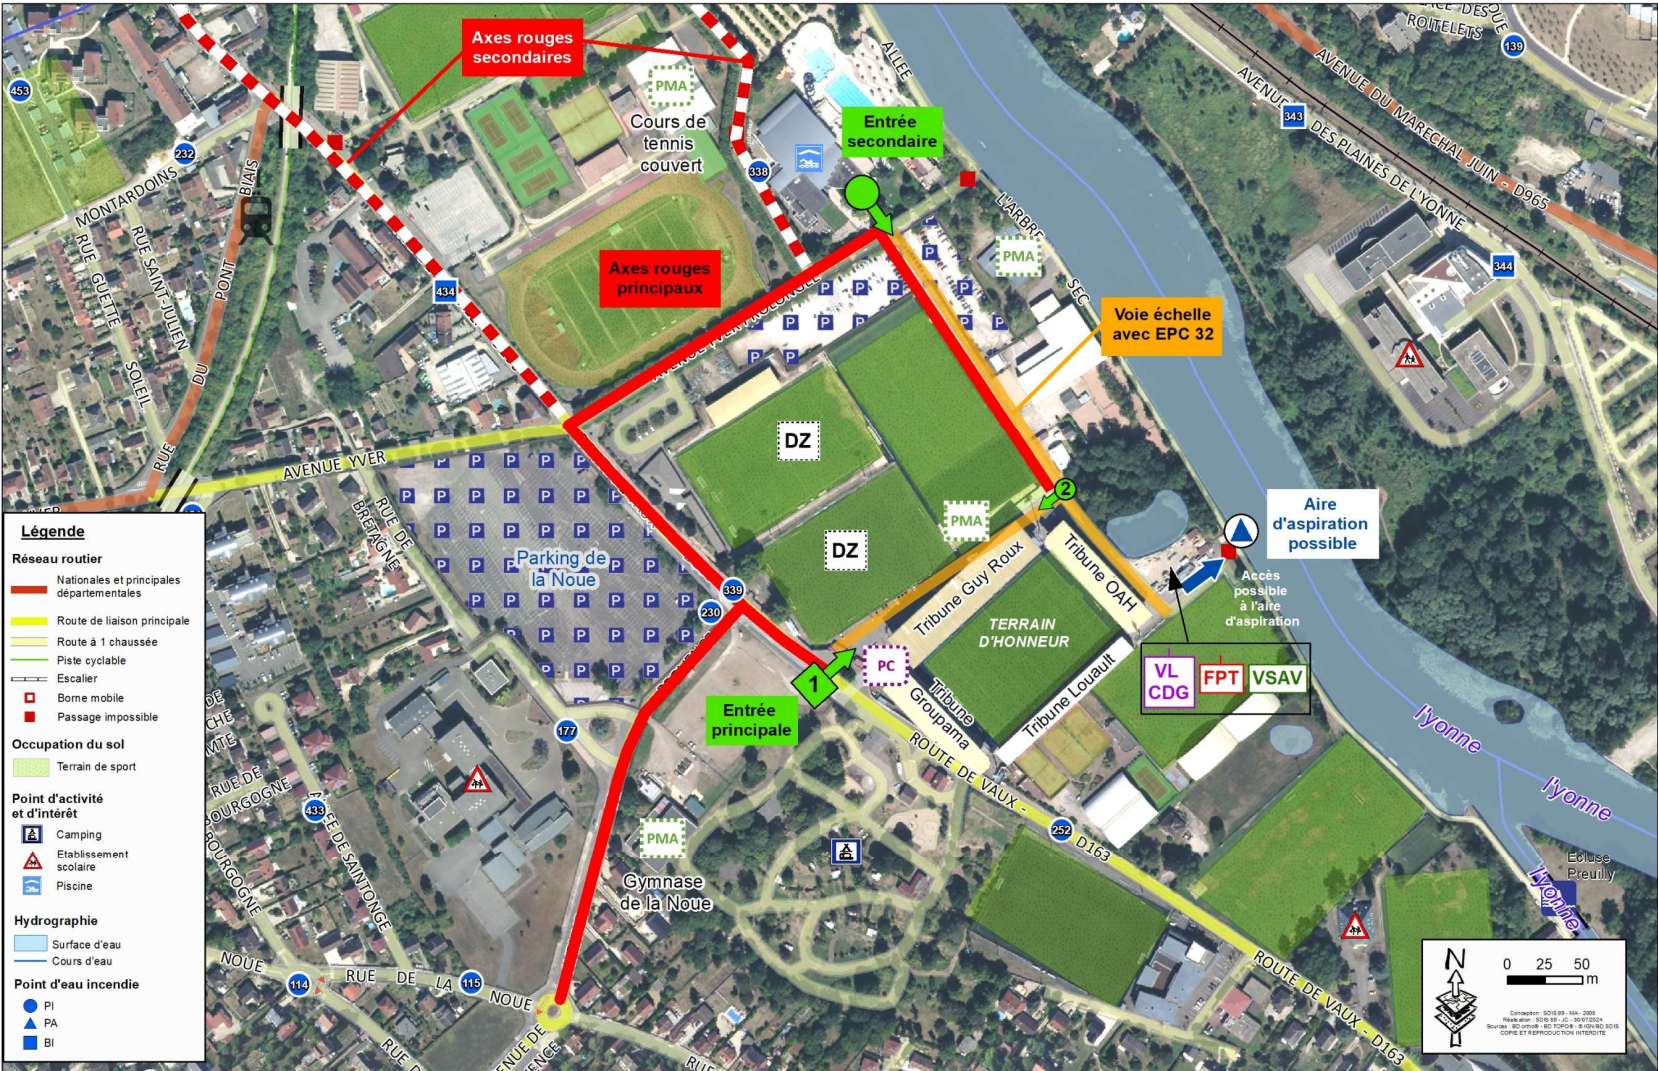

Plan des tribunes

AJA
STADE DE L'ABBE
DESCHAMPS

